




Ansicht Norden

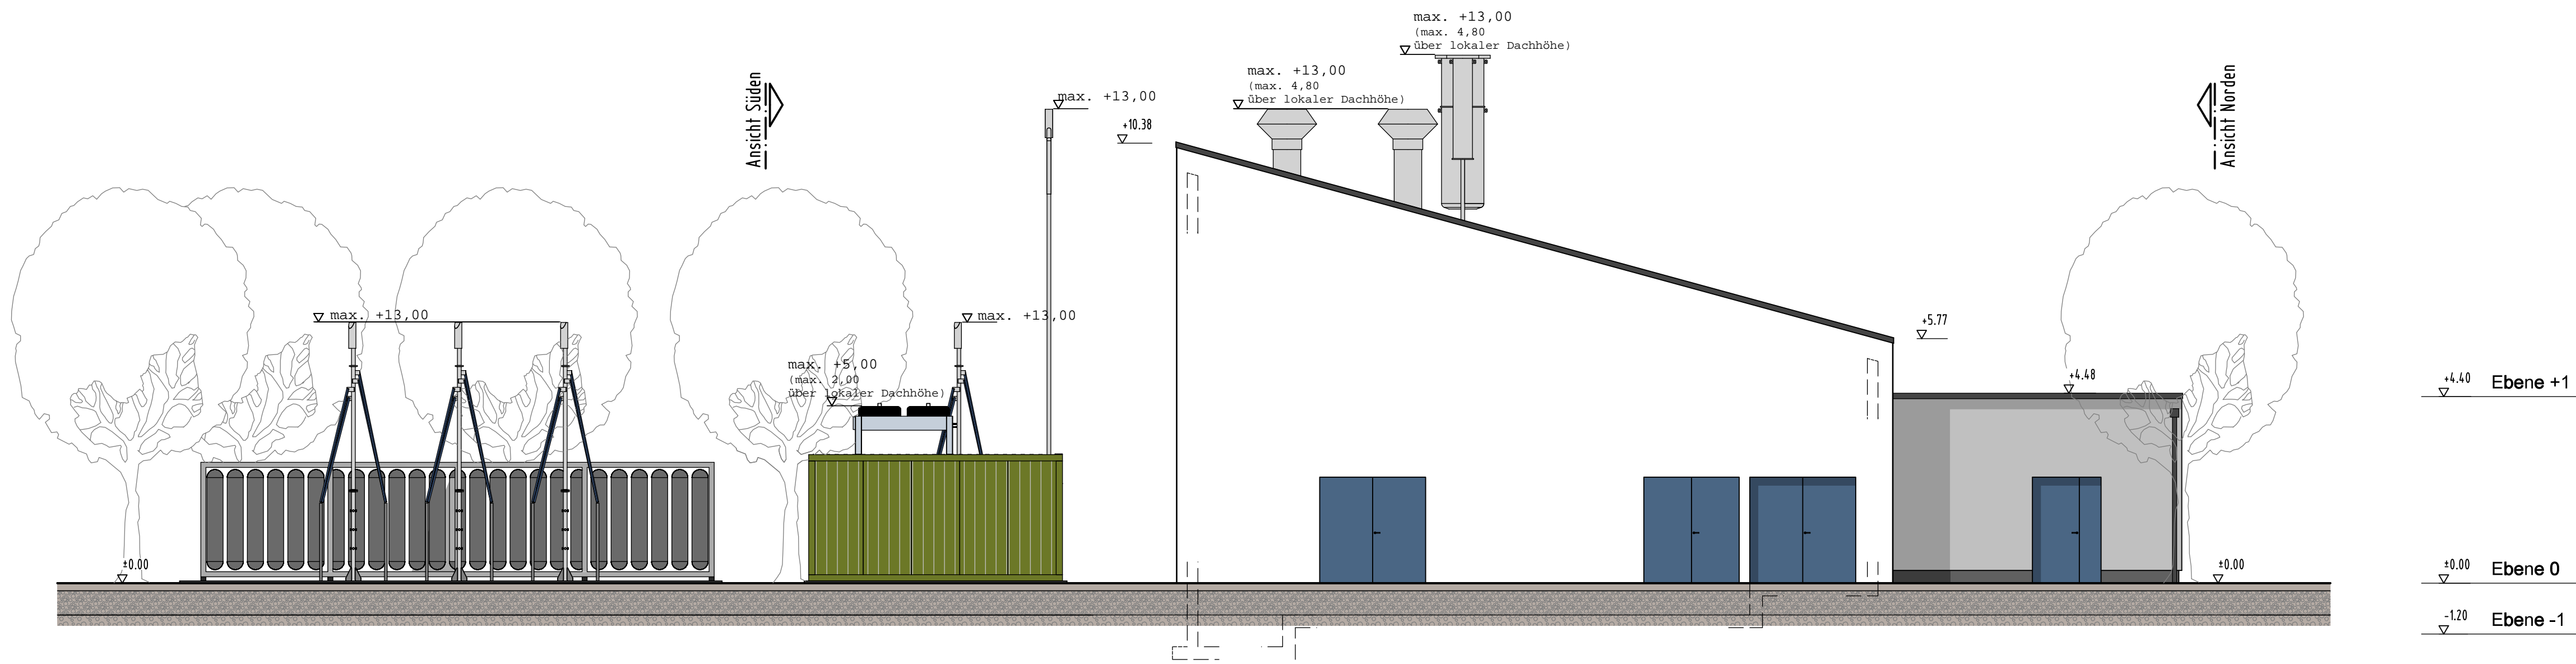



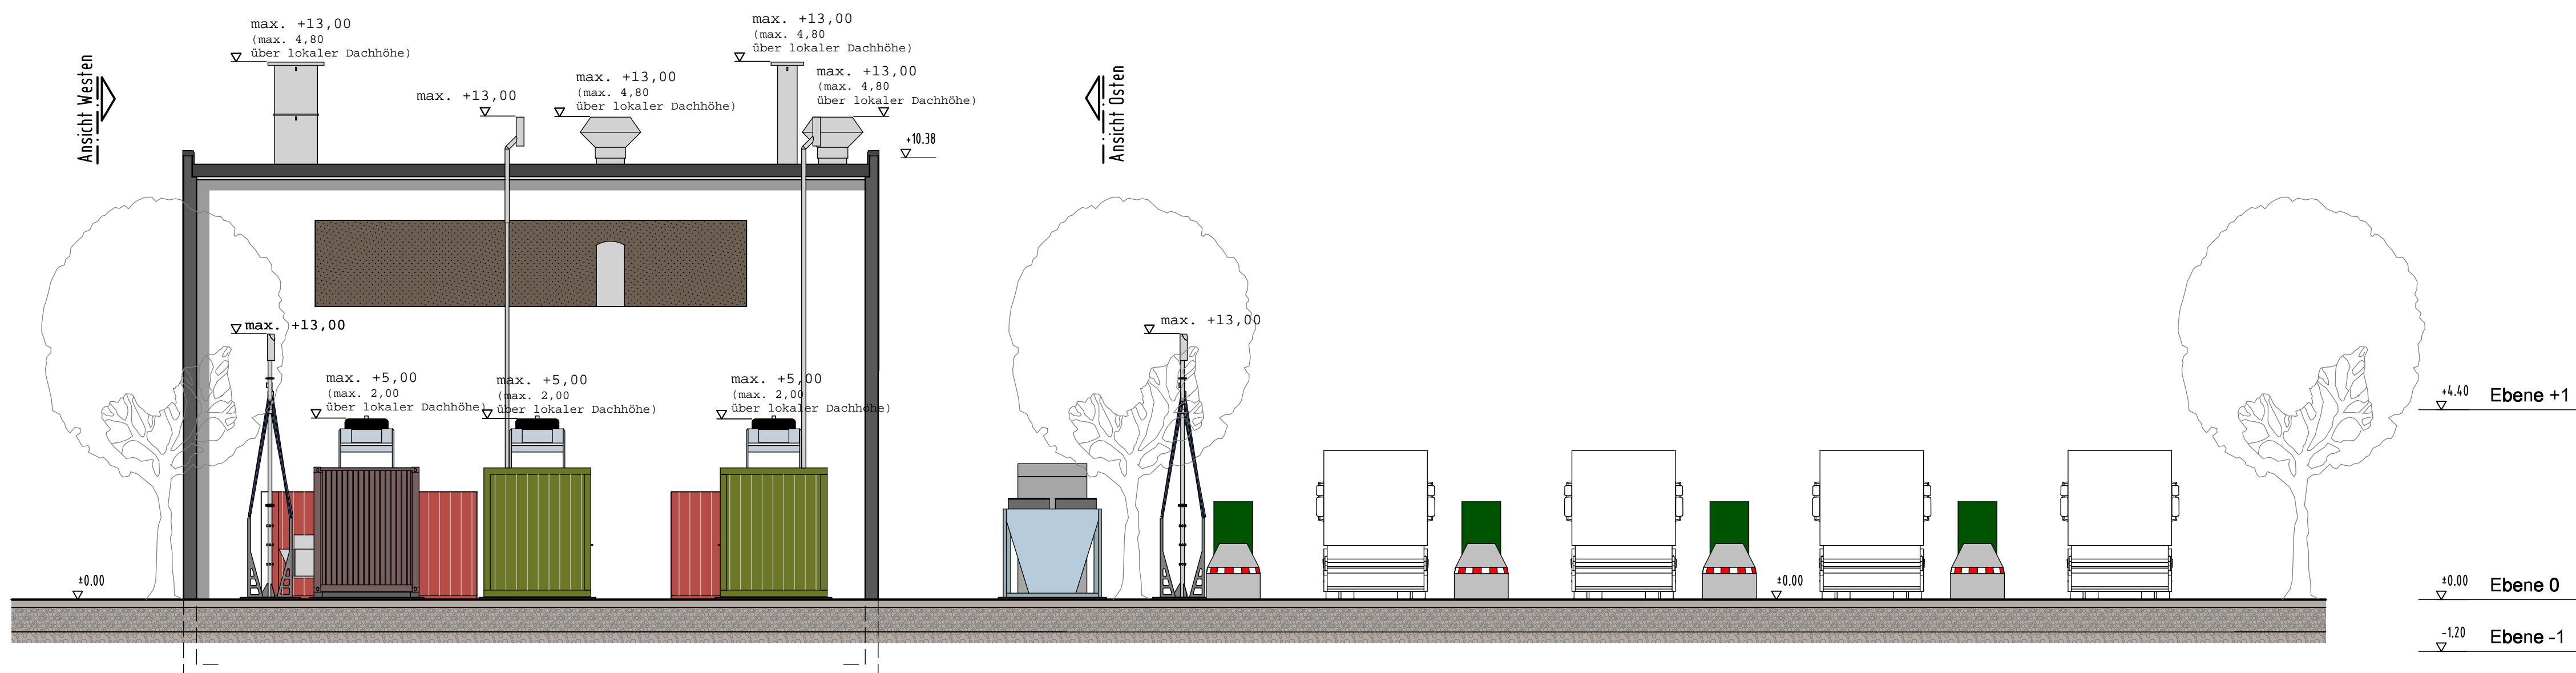

Ansicht Osten

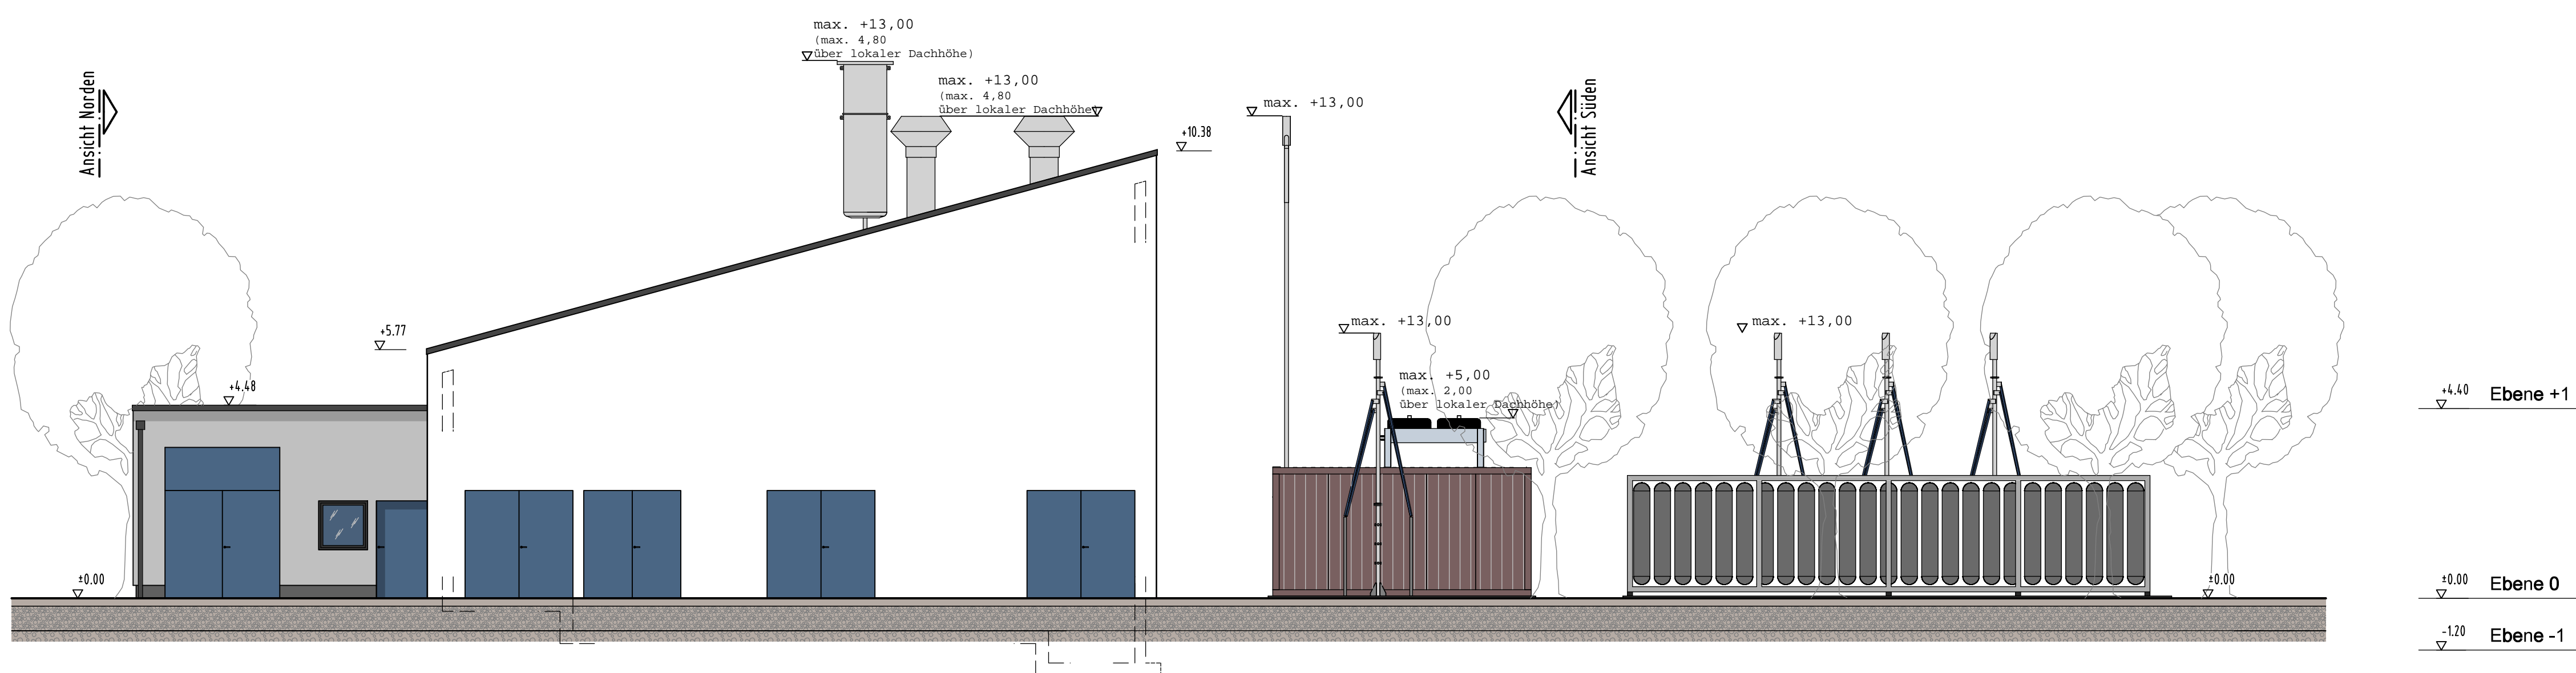

Ansicht Süden



Ansicht Westen

		Ebene 0 = ±0.00m ± 262.10 ü NHN	
03	Öffnungen Ansicht Süd geändert, Schalldämpfer und Bäume ergänzt	02.03.23	Haferstock
02	Aufstellung geändert	07.02.23	Haferstock
01	Dachoberkanten geändert	17.01.23	Haferstock
Rev.	Modifikation	Datum	Name
Projektname: <b>H2-Wyhlen</b>			
Bauser / Kunde: Energiedienst AG Schönenbergerstraße 10 79618 Rheinfelden (Baden) Germany			
EPC Unternehmen: APEX Group Hans-Adam-Allee 1 18259 Rostock-Laage Germany			
Fachplaner: Plant Engineering GmbH August-Bungerf-Allee 10 56599 Leutesdorf Germany			
Zeichnungstitel: <b>H2Wy-PE-BT-Ansichten Höhenangaben_PE</b>			
Zeichnungsnummer: 14.00_1_000	Projektnummer: 12-22-016	Erstellt: M. Haferstock	2022/12/22
Zeichnungsnummer Kunde:	Projektnummer Kunde:	Geprüft: M. Kaffal	2022/12/22
Datum-Bezeichnung: H2Wy-PE-BT-Ansichten-Rev03.dwg		Blatt: 1/1 Maßstab: 1:50 Format: A3	
		Revision: REV02	
		86,1 cm x 64,1 cm	