


## Schnitt A-A

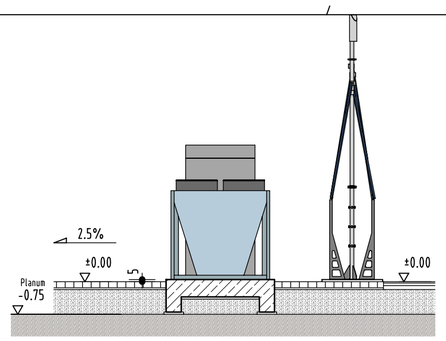


## Schnitt B-B




## Schnitt C-C

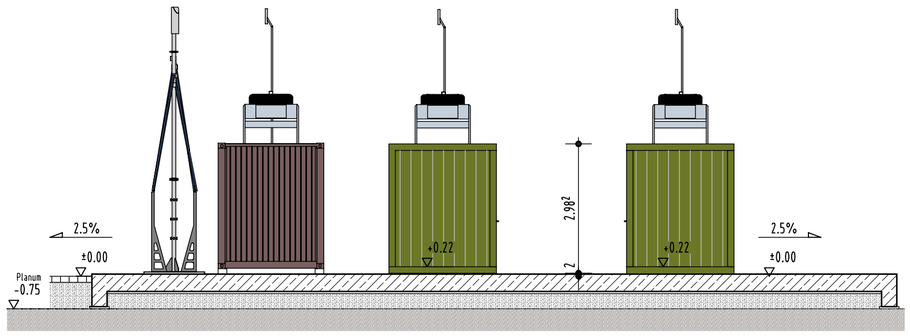


gem. Anlagezeichnung
Fa. Maximator
2x Baugruppe MAX Compression Sxstem 2.0
1x MAX Control Room

gem. Anlagezeichnung
Fa. Wystrach
3x WyStorage Robust 40 ft-Container
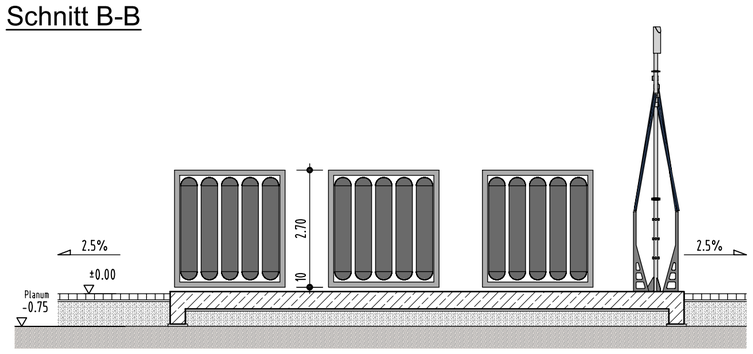
## Ebene 0

## Legende:

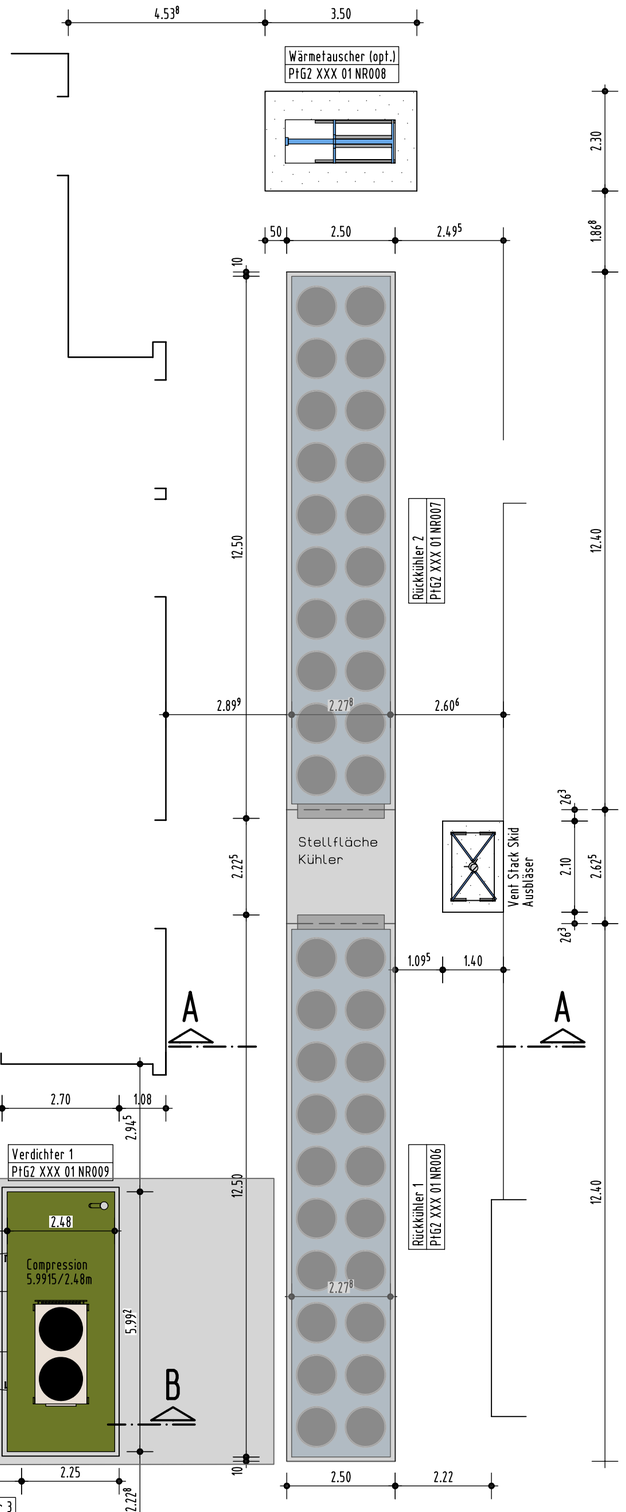- Pflasterfläche
- Hoffläche (Asphalt)
- artenreiche Wiese
- Stahlbeton-Bodenplatte
- Hochbord
- Tiefbord
- Rasenkantenstein
- Betonplatten
- Abwasser unbelastet
- Oberflächenwasser unbelastet
- Oberflächenwasser glykolbelastet
- Oberflächenwasser Verkehrsfläche
- Muldenrinne
- Entwässerungsrinne
- Leerrohre

NSH (schweizer Höhensystem)
NHN Normalhöhennull (deutscher Horizont)

Ebene 0 = ±0.00m = 262.37 ü. NSH

Ebene 0 = ±0.00m = 262.10 ü. NHN

| Rev. | Modifikation | Datum | Name |
|---|---|---|---|
| | | | |

Projekttitel:

# H2-Wyhlen

Bauherr / Kunde:
naturenergie hochrhein AG
vertreten durch Herr Dr. Jörg Reichert
Schönenbergerstraße 10
79618 Rheinfelden (Baden)
Germany

EnergieDienst

EPC Unternehmen:
APEX Group
Hans-Adam-Allee 1
18299 Rostock-Laage
Germany

APEX GROUP

Fachplaner:
Plant Engineering GmbH
August-Bungert-Allee 10
56599 Leutesdorf
Germany

Plant Engineering a company of cefla

Zeichnungstitel:
H2Wy- PE - BT - Verdichter + Speicher + Kühler

| | | | | | | |
|---|---|---|---|---|---|---|
| Zeichnungsnummer: 13.00_1_100 | Projektnummer: 12-22-016 | Erstellt | M.Haferstock | 2023/11/30 | Planungsphase: | Revision: |
| | | Geprüft | M. Kaffai | 2023/11/30 | Genehmigungsplanung | Rev00 |
| Zeichnungsnummer Kunde: | Projektnummer Kunde: | Freigabe | | | Blatt: 1/1 Maßstab: 1:100 | Format: |
| Datei-Bezeichnung: H2Wy-PE-BT-Verd_Kühler_Speicher-Rev00 | | | | | | 59.4 cm x 59.4 cm |