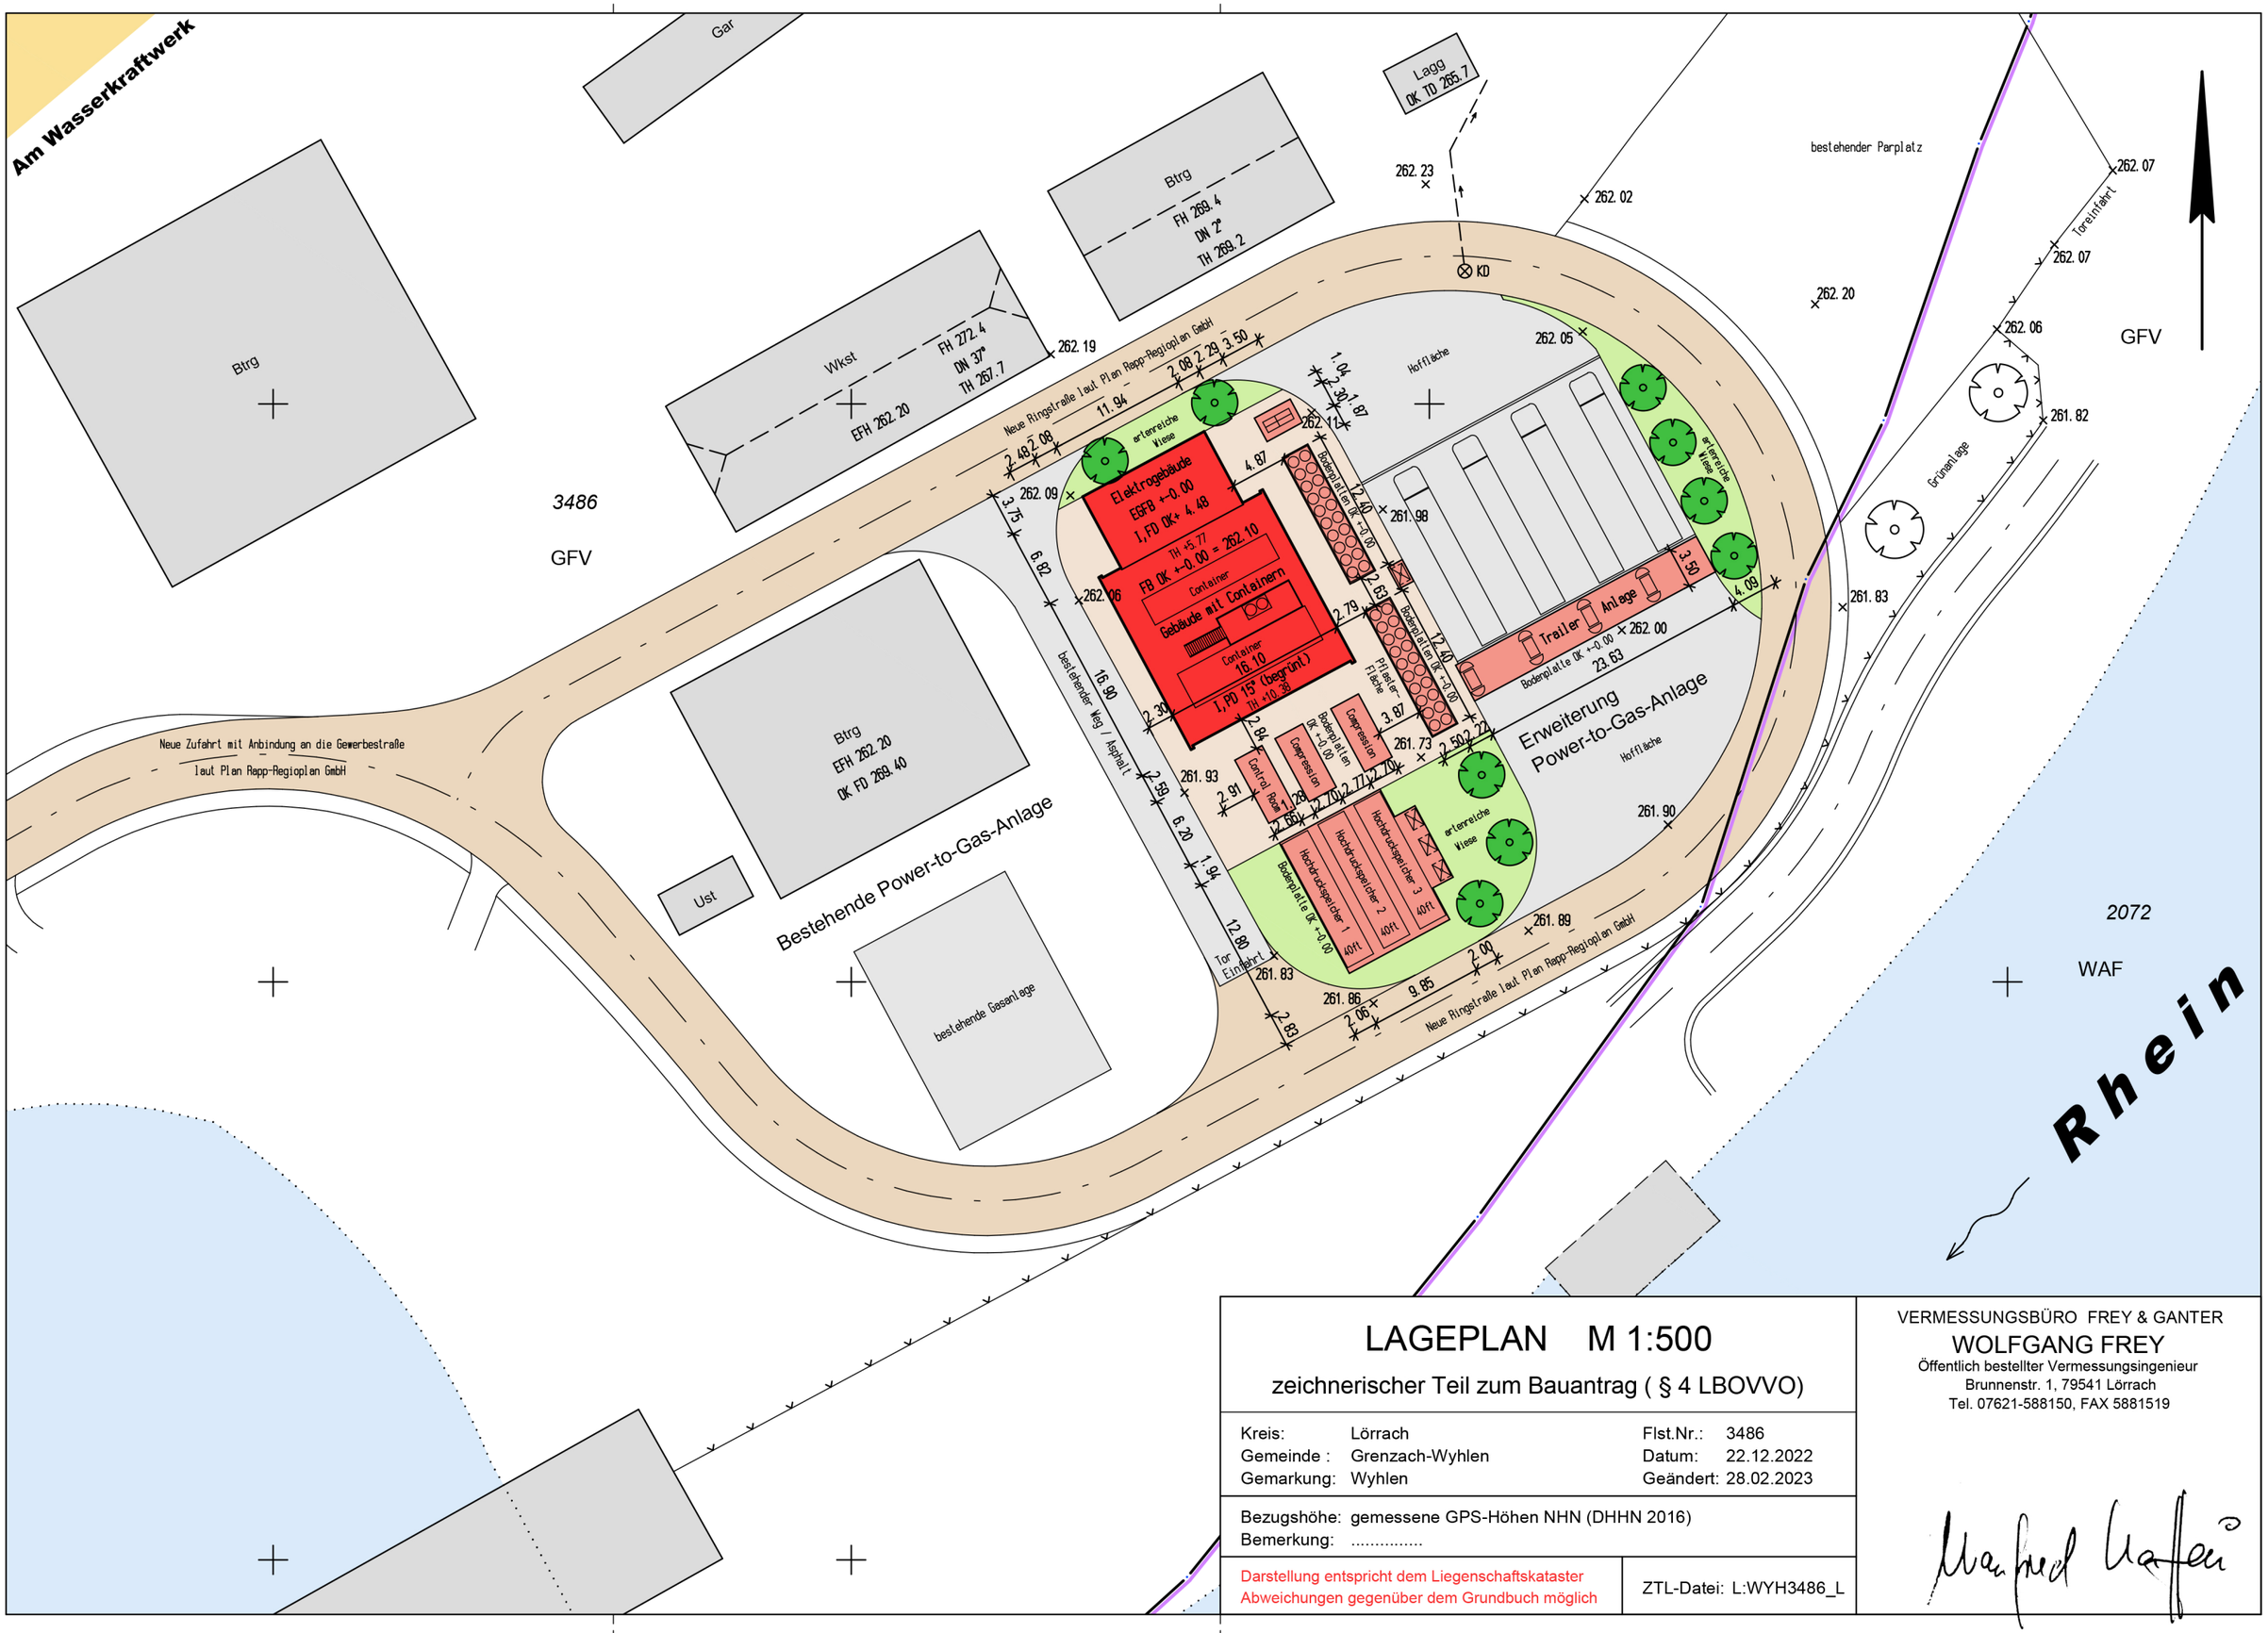

LAGEPLAN M 1:500

zeichnerischer Teil zum Bauantrag (§ 4 LBOVVO)

Kreis:	Lörrach	Flst.Nr.:	3486
Gemeinde :	Grenzach-Wyhlen	Datum:	22.12.2022
Gemarkung:	Wyhlen	Geändert:	28.02.2023

Bezugshöhe: gemessene GPS-Höhen NHN (DHHN 2016)
Bemerkung: .....

Darstellung entspricht dem Liegenschaftskataster
Abweichungen gegenüber dem Grundbuch möglich

ZTL-Datei: L:WYH3486_L

VERMESSUNGSBÜRO FREY & GANTER
WOLFGANG FREY
Öffentlich bestellter Vermessungsingenieur
Brunnenstr. 1, 79541 Lörrach
Tel. 07621-588150, FAX 5881519